



POLSKI ZWIĄZEK DZIAŁKOWCÓW

stowarzyszenie ogrodowe w Warszawie

Rodzinny Ogród Działkowy „WAPIENICZANKA”

w BIELSKU-BIAŁEJ, ul. DZIAŁKOWCÓW

NIP: 5472060288, KRS 00000293888 Sad Rei. dla m.st Warszawy, XII Wv. Gospod.

Bielsko-Biała, 18.08.2025

Zarząd ROD „Wapieniczanka” w Bielsku-Białej

rodwapieniczankabielskobiala@pzd.pl

ZAPYTANIE OFERTOWE

Zamawiający - ROD „Wapieniczanka” - zaprasza do udziału w postępowaniu prowadzonym w trybie zapytania ofertowego **na budowę przyłącza wody wraz z doprowadzeniem wody do budynku świetlicy ROD** i złożenia oferty na niniejszy przedmiot zamówienia.

Opis przedmiotu zamówienia:

Przedmiotem zamówienia jest budowa przyłącza wodociągowego z sieci AQUA SA o długości **13,9m** zakończonego studnią wodomierzową zgodnie z wytycznymi opisanymi planie sytuacyjnym opracowanym przez KS Projekt S.C., podłączenie budynku świetlicy siecią wodociągową wewnętrzną o długości **235m** oraz budowy na trasie przebiegu wodociągu dwóch punktów czerpania wody z własnymi studzienkami wodomierzowymi.

Zakres inwestycji obejmuje:

- a) wykonanie przyłącza o długości 13,9m z sieci wodociągowej AQUA SA do studni wodomierzowej zgodnie z wytycznymi zamieszczonymi w planie sytuacyjnym opracowanym przez KS Projekt S.C. - kopia mapy zasadniczej z przebiegiem przyłącza oraz specyfikacja materiałów stanowią załącznik do niniejszego dokumentu
- b) wykonanie wykopu otwartego o szerokości dna do 0,6m i głębokości do 1,2m o długości 235m w osi alejki nieutwardzonej (alejka trawiasta) - przebieg wykopu wraz z lokalizacją urządzeń na jego trasie stanowi załącznik do niniejszego dokumentu
- c) podłoże pod rurociąg z materiałów sypkich o grubości 10cm
- d) ułożenie rurociągu z tworzyw sztucznych PE 40x3,7 mm wraz z niezbędnym wyposażeniem

- e) zasypka z materiałów sypkich o grubości 10cm
- f) zabudowa na trasie prowadzonego wykopu 2 studzienek wodomierzowych typu INV SYSTEM DN400 H=1200 lub podobnych funkcjonalnie wraz z doprowadzeniem do nich wody - karta katalogowa studzienki stanowi załącznik do niniejszego dokumentu
- g) wyprowadzenie ze studzienek wodomierzowych rur zasilających dwa punkty czerpania wody osadzonych na słupkach o wysokości 1,20m
- h) wprowadzenie wodociągu do budynku świetlicy od strony pomieszczenia gospodarczego
- i) próby szczelności potwierdzone protokołem
- j) prace hydrauliczne obejmujące: uzbrojenie 2 studzienek wodomierzowych w zawór odcinający, zawór antyskażeniowy, wodomierz posiadający certyfikat zgodności z dyrektywą MID
- k) prace hydrauliczne obejmujące uzbrojenie 2 punktów czerpania wody w zawory ścienne czasowe GZ 1/2" Delabie 746000 lub podobne funkcjonalne - karta katalogowa zaworu stanowi załącznik do niniejszego dokumentu
- l) prace hydrauliczne polegające na: montażu zaworu odcinającego, zaworu antyskażeniowego, wodomierza posiadającego certyfikat zgodności z dyrektywą MID, podłączenia istniejącej w budynku świetlicy działkowej instalacji wody
- m) doprowadzenie terenu do stanu pierwotnego poprzez wyrównanie powierzchni oraz usunięcie nadmiaru materiału pozostałego po pracach ziemnych

Ograniczenia:

- dostęp do obszaru robót na terenie działki 1885/10: od strony drogi technicznej, asfaltowej, przebiegającej równolegle do drogi S52 (Monte Casino), przez bramę, wyłącznie po wcześniejszym uzgodnieniu terminu z właścicielem gruntu
- prace realizowane na terenie działki 1885/10 muszą być ukończone w terminie do 7 dni od uzgodnionej z właścicielem daty wejścia na teren
- prace na terenie działki 1885/10 mogą być prowadzone nie dłużej niż 8 godzin każdego dnia
- dostęp do obszaru robót na terenie działki 1883/3 od strony ulicy Działkowców, przez bramę i dalej alejkami na których obowiązuje ograniczenie tonażowe 3,5t

W związku z ograniczeniami dotyczącymi działki 1885/10 sugerowana jest organizacja prac w taki sposób, aby najpierw zrealizować część przyłącza od wodociągu AQUA do studni wodomierzowej, umożliwić odbiory AQUA, częściową inwentaryzację geodezyjną, przeprowadzić porządki na działce 1885/10 i w dalszej kolejności realizować przyłącze wewnętrzne na terenie działki 1883/3

Terminy:

Wybór oferty: 13 września 2025

Dostarczenie szkicu umowy przez wybranego wykonawcę: do 20 września 2025

Podpisanie umowy: po 27 września 2025

Oczekiwane zakończenie prac: do 1 grudnia 2025, przy czym zamawiający dopuszcza późniejszy czas realizacji

Gwarancja:

Oczekiwany minimalny okres gwarancji na wykonane prace: 3 lata obejmujący wyrównanie terenu w sytuacji późniejszego osadzania się gruntu nad wykopem.

Wykonawca musi posiadać ubezpieczenie odpowiedzialności cywilnej na wypadek wad i roszczeń osób trzecich.

Kryteria oceny ofert:

Wybór najkorzystniejszej oferty nastąpi w oparciu o następujące kryteria:

1. Cena - waga 90%
2. Termin realizacji - waga 10%

Termin na złożenie oferty: do 7 września 2025 włącznie (21 dni kalendarzowych od daty publikacji zapytania ofertowego)

Ofertę należy złożyć elektronicznie, wysyłając ją na adres email:

rodwapieniczankabielskobiala@pzd.pl

Złożona oferta **uznana zostanie za zgodną z zapytaniem ofertowym** jeśli zawierać będzie co najmniej:

1. dane identyfikujące oferenta (nazwę i adres) oraz podpis osoby/osób umocowanych do składania oświadczeń woli,
2. opis nawiązujący do opisu przedmiotu zamówienia,
3. wartość oferty brutto,
4. termin wykonania zadania,
5. opis warunków gwarancji i rękojmi.

W ramach postępowania wyklucza się możliwość udzielenia zamówienia podmiotom powiązanym osobowo lub kapitałowo z zamawiającym, tj. Członkami zarządu ROD „Wapieniczanka”, Komisji Rewizyjnej ROD „Wapieniczanka” lub członkami Komisji Wyboru Ofert ROD „Wapieniczanka”.

Zamawiający zastrzega sobie prawo do niewybrania żadnej oferty w sytuacji kiedy złożone oferty przekroczą założony budżet lub zostanie złożona wyłącznie jedna oferta.

Dodatkowych informacji w sprawie zapytania ofertowego oraz przedmiotu zamówienia udziela w-ce prezes ROD „Wapieniczanka”: Arkadiusz Kuryłowicz, tel.: 693-31-57-83, email: rodwapieniczankabielskobiala@pzd.pl

Załączniki:


- Kopia mapy zasadniczej z przebiegiem przyłącza oraz specyfikacja materiałów będących częścią Planu sytuacyjnego przygotowanego przez KS PROJEKT S.C.
- Trasa przebiegu wewnętrznej sieci wodociągowej wraz z lokalizacją studzienek wodomierzowych oraz punktów czerpania wody
- Karta katalogowa studzienki wodomierzowej typu INV SYSTEM
- Karta katalogowa zaworu czasowego GZ 1/2" Delabie 746000

4.6. SPECYFIKACJA MATERIAŁÓW

1. Rura PE100 RC SDR11 Dz40x3,7mm	- 13,9 mb
2. Obejma siodłowa Dn60/40mm PE100 SDR11	- 1 szt
3. Mufa elektrooprowa Dz40mm PE	- 2 szt
4. Zasuwa Dn32mm do przyłączy domowych z końcami do zgrzewania z obudową teleskopową	- 1 szt
5. Studnia wodomierzowa Dn1000mm	- 1 szt
6. Kompletna konsola wodomierzowa	- 1 kpl
7. Wodomierz Dn 20mm	- 1 szt
8. Zawór zwrotny antyskażeniowy EA32	- 1 szt
9. Taśma ostrzegawcza wodociągowa z wkładką metalową	- 13,9 mb
10. Drut lokalizacyjny 2,5mm ²	- 13,9 mb

Kopia mapy zasadniczej

Skala 1:500 s.m.6.120.29.14.4.4

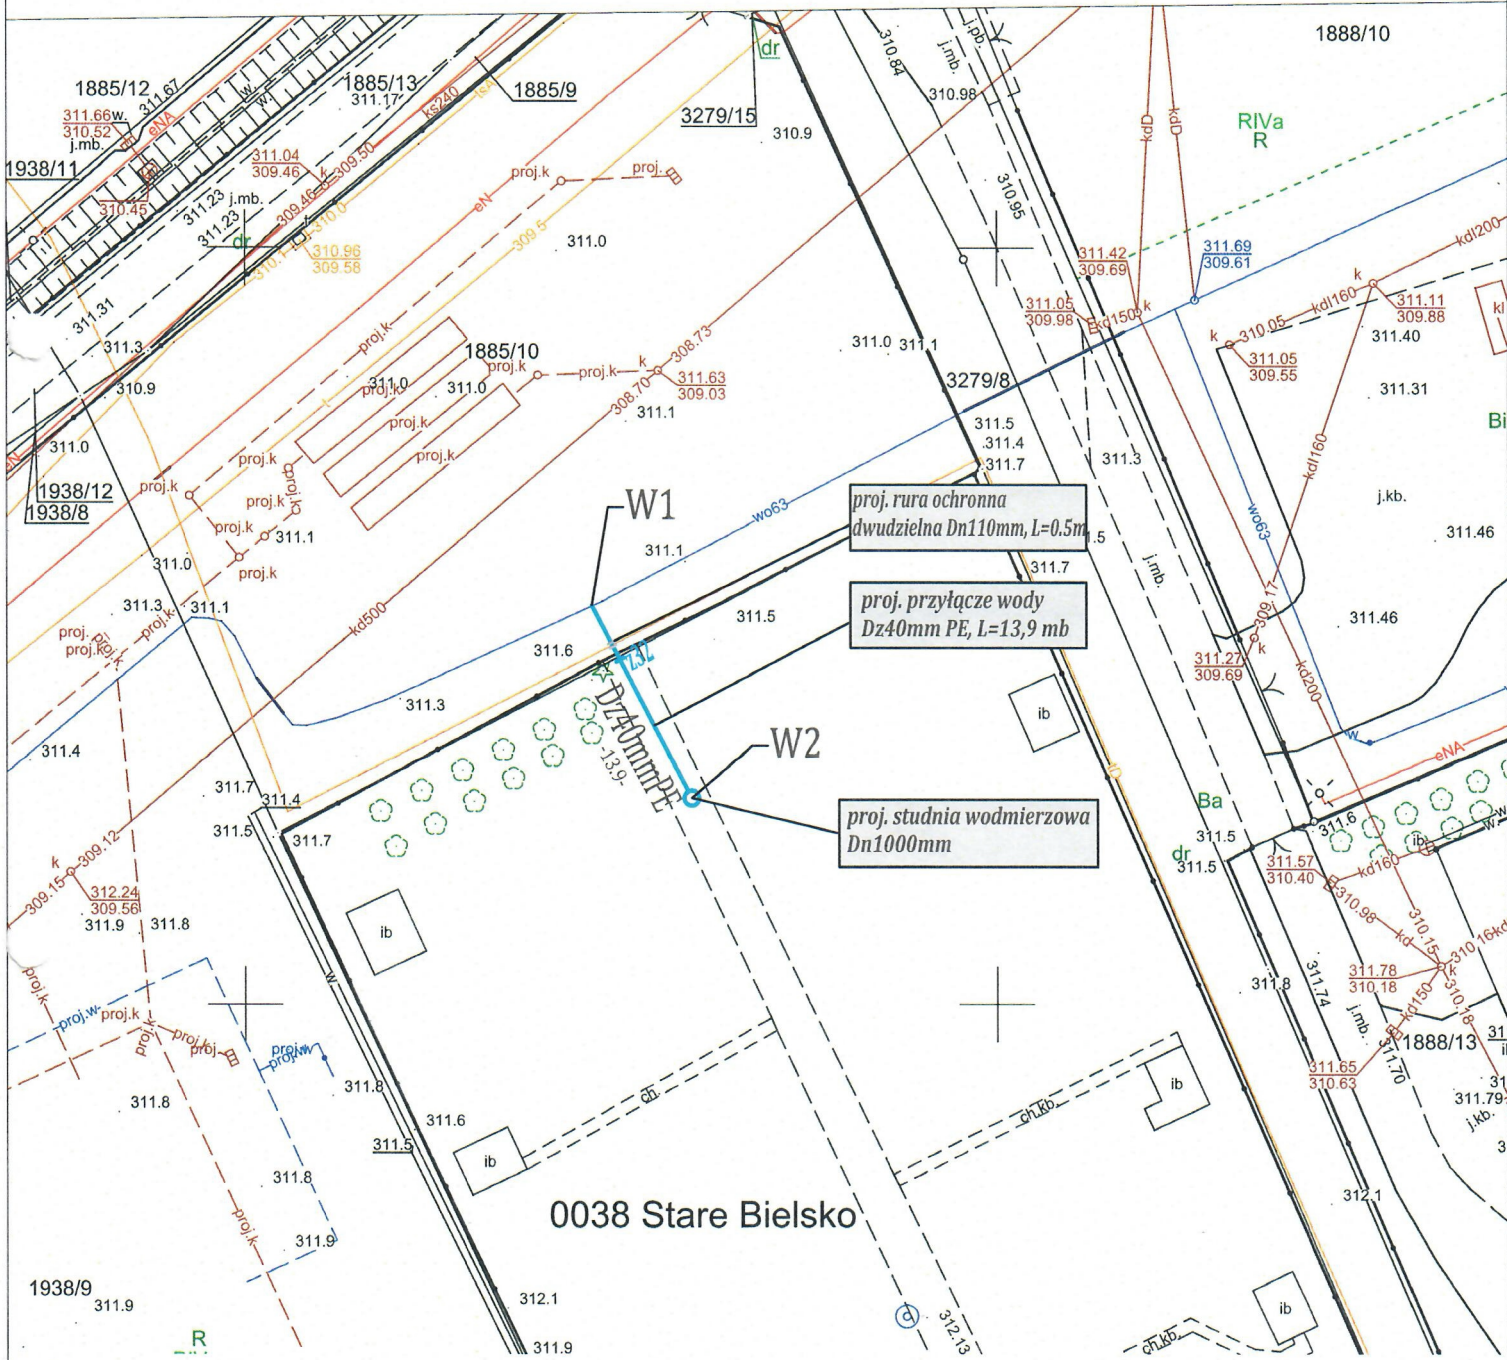

LEGENDA:

- proj. przyłącze wody
Dz40mm PE100 RC SDR11
- istn. kanalizacja
- istn. wodociąg
- istn. kabel energetyczny
- istn. kabel teletechniczny

Obiekt: BUDOWA PRZYŁĄCZA WODY DO STUDNI WODOMIERZOWEJ NA POTRZEBY BYTOWO- GOSPODARCZE DLA RODZINNYCH OGRÓDKÓW DZIAŁKOWYCH		data: czerwiec 2025 r.
Inwestor: Polski Związek Działkowców Zarząd ROD "Wapieniczanka" skr. poczt. nr 71 43-382 Bielsko- Biała	Lokalizacja: m. Bielsko-Biała ul. Działkowców, dz. nr ew. 1885/10, 1883/3	skala: 1:500
Nazwa rysunku: PLAN SYTUACYJNY	Etap projektu: PLAN SYTUACYJNY	nr rysunku: 1
SPECJALNOŚĆ INSTALACYJNA W ZAKRESIE SIECI, INSTALACJI, URZĄDZEŃ WENTYLACYJNYCH, GAZOWYCH, WOD. - KAN		
Funkcja	Tytuł, imię i nazwisko	Nr uprawnień, specjalność
Projektant:	mgr. inż. Katarzyna Świder	SLK/4131/PWOS/12
Opracowujący:	mgr inż. Sebastian Czauderna	SLK/7457/PWBS/18
		Podpis

POLSKI ZWIĄZEK DZIAŁKOWCÓW
ZARZĄD
Rodzinnego Ogrodu Działkowego
"WAPIENICZANKA"
43-382 Bielsko-Biała 14
Skr. Pocz. nr 71
rodwapieniczankabielskobiala@pzd.pl

PREZES
ROD „WAPIENICZANKA”

Arkadiusz Kuryłowicz

Arkadiusz Kuryłowicz

LOKALIZACJA PUNKTU
CZEPANIA WODY

STUONIA WODMIERZOWA
AQUA - POCZĄTEK

STUMIENKA WODMIERZOWA
DN 900 H=1200


PE 40x 3.7
L = 235 m

PRZYŁĄCZE WODY
DO BUDYNKU ŚWIETLICY ROD

STUMIENKA WODMIERZOWA
DN 900 H=1200

LOKALIZACJA PUNKTU
CZEPANIA WODY

Dom Działkowca
1370m²

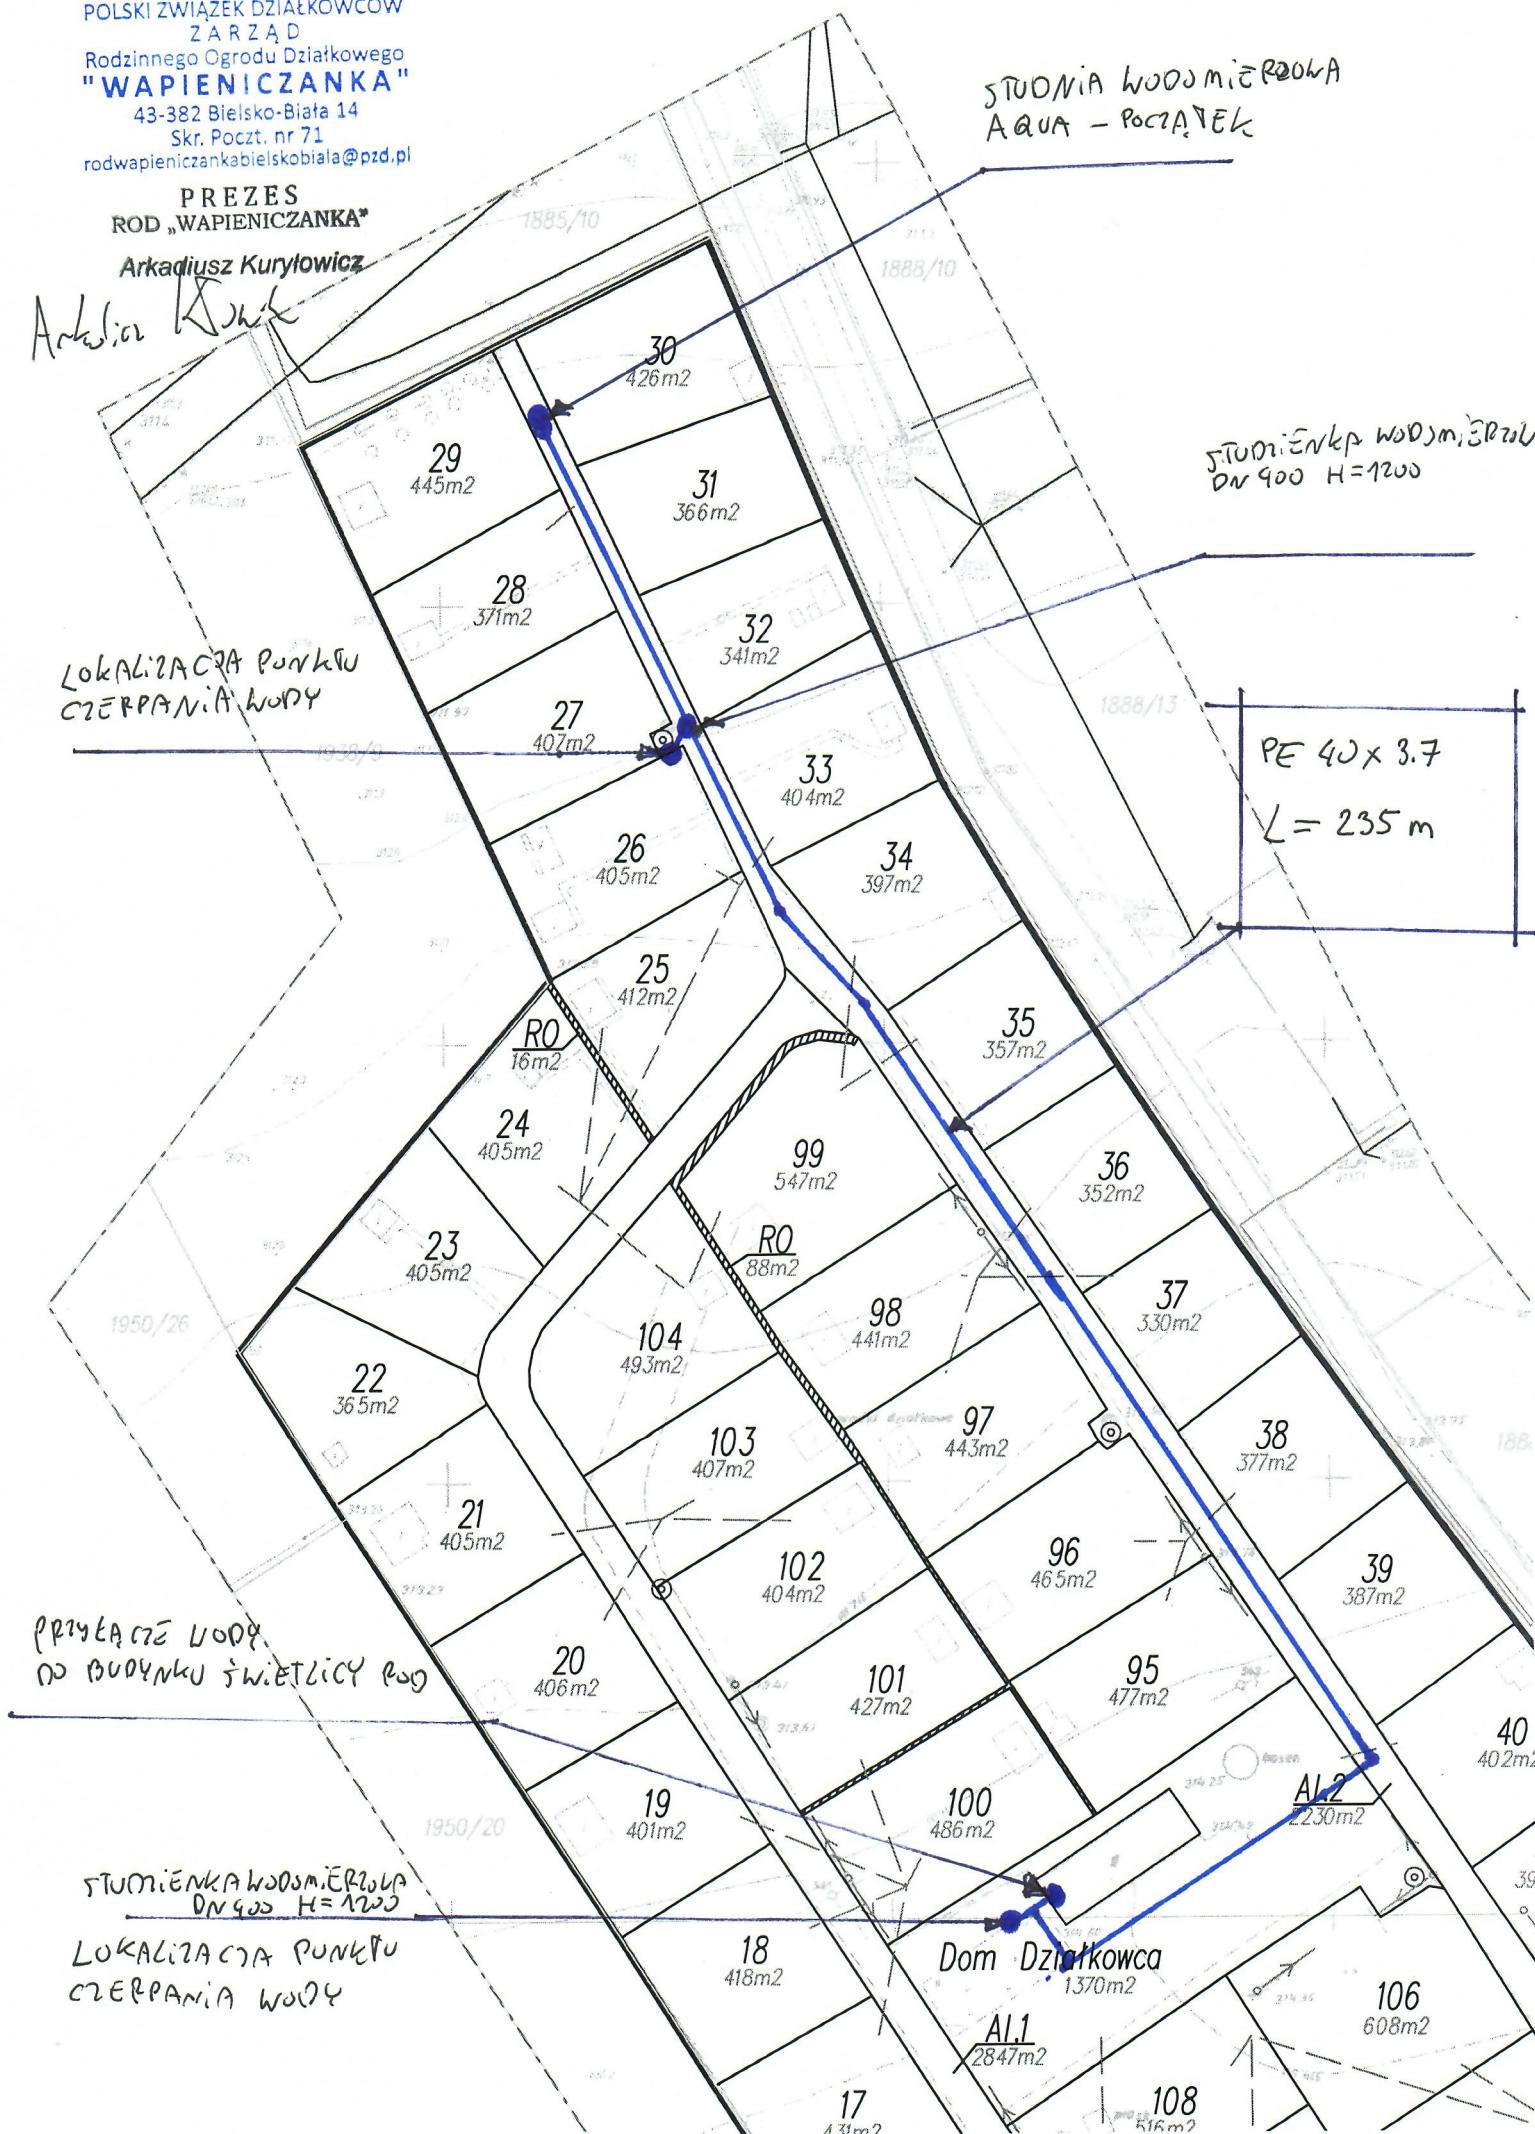

KRAJOWA DEKLARACJA WŁAŚCIWOŚCI UŻYTKOWYCH nr 1/ INV SYSTEM/KDWU/ 2024

1. Nazwa i nazwa handlowa wyrobu budowlanego: **studzienka wodomierzowa**
2. Oznaczenie typu wyrobu budowlanego:
 - studzienka wodomierzowa DN400 H1200 ST
 - studzienka wodomierzowa DN400 H1200 poliuretan+
 - studzienka wodomierzowa DN400 H1500 ST
 - studzienka wodomierzowa DN400 H1500 poliuretan+
 - studzienka wodomierzowa DN500 H1200 poliuretan+
 - studzienka wodomierzowa DN500 H1500 poliuretan+
 - studzienka wodomierzowa DN600 H1200 ST
 - studzienka wodomierzowa DN600 H1500 ST
3. Zamierzone zastosowanie lub zastosowania: **do budowy sieci lub przyłączy wodociągowych, produkt służy do ochrony wodomierza oraz armatury przyłączeniowej wodomierza.**
4. Nazwa i adres siedziby producenta oraz miejsce produkcji wyrobu:

INV System sp. z o.o.
ul. Rolna 1
63 – 100 Śrem
5. Nazwa i adres siedziby upoważnionego przedstawiciela, o ile został ustanowiony: **nie dotyczy**
6. Krajowy system zastosowania do oceny i weryfikacji stałości właściwości użytkowych: **system 4**
7. Krajowa specyfikacja techniczna: **nie dotyczy**
8. Deklarowane właściwości użytkowe:

Zasadnicze charakterystyki wyrobu budowlanego dla zamierzonego zastosowania lub zastosowań	Deklarowane właściwości użytkowe	Uwagi
funkcja	Ochrona wodomierza oraz armatury przyłączeniowej wodomierza, do montażu w terenie zielonym	
wymiar	Zgodne z oznakowaniem na wyrobie	
wpływ na jakość wody	Mogą być stosowane jako obudowy instalacji służących do przesyłania wody przeznaczonej do spożycia przez ludzi	Posiada atest higieniczny: PZH B.BK.60110.1602.2022
barwa	Przeważająca barwa – czarna	
trwałość	Sztywność obwodowa: $SN \geq 2kN/m^2 \geq 4kN/m^2, 8kN/m^2$	Zgodnie z normą: PN – EN 13598-2:2020 –11 oraz PN-EN 13476-2:2020 –11 dotyczy trzonu
pokrywa	pokrywa klasy A15	zgodnie z normą: PN-EN 124 - 6:20215 - 07

W imieniu producenta podpisał:

Śrem, 2024 r.
(miejsce i data wydania)

PREZES
Zbigniew Gumieniak

INV System Sp. z o.o.
Oddział – Rolna 1, 63 – 100 Śrem,
ul. Sikorskiego 86c, 63 – 100 Śrem
NIP: 7851802298



Zawór czasowy TEMPOSTOP

Nr 746000



OPIS

Zawór czasowy TEMPOSTOP - Nr 746000

Ścienny zawór do umywalki.

Czas wypływu ~7 sekund.

Wypływ nastawiony na 3 l/min przy 3 barach, z możliwością regulacji od 1,4 do 6 l/min.

Wandaloodporne sitko antyosadowe.

Korpus Z1/2" z chromowanego mosiądzu.

30 lat gwarancji.

ZALETY



85% oszczędności wody



Lity mosiądz pokryty chromem



Konserwacja od przodu bez konieczności demontażu

OPIS TECHNICZNY

Zawór czasowy TEMPOSTOP - Nr 746000

Przyłącze	Z1/2"
Technologia	Czasowa
Długość wylewki	50 mm
Wypływ	3 l/min
Standardy	     
Gwarancja	
Dostępne części	

